
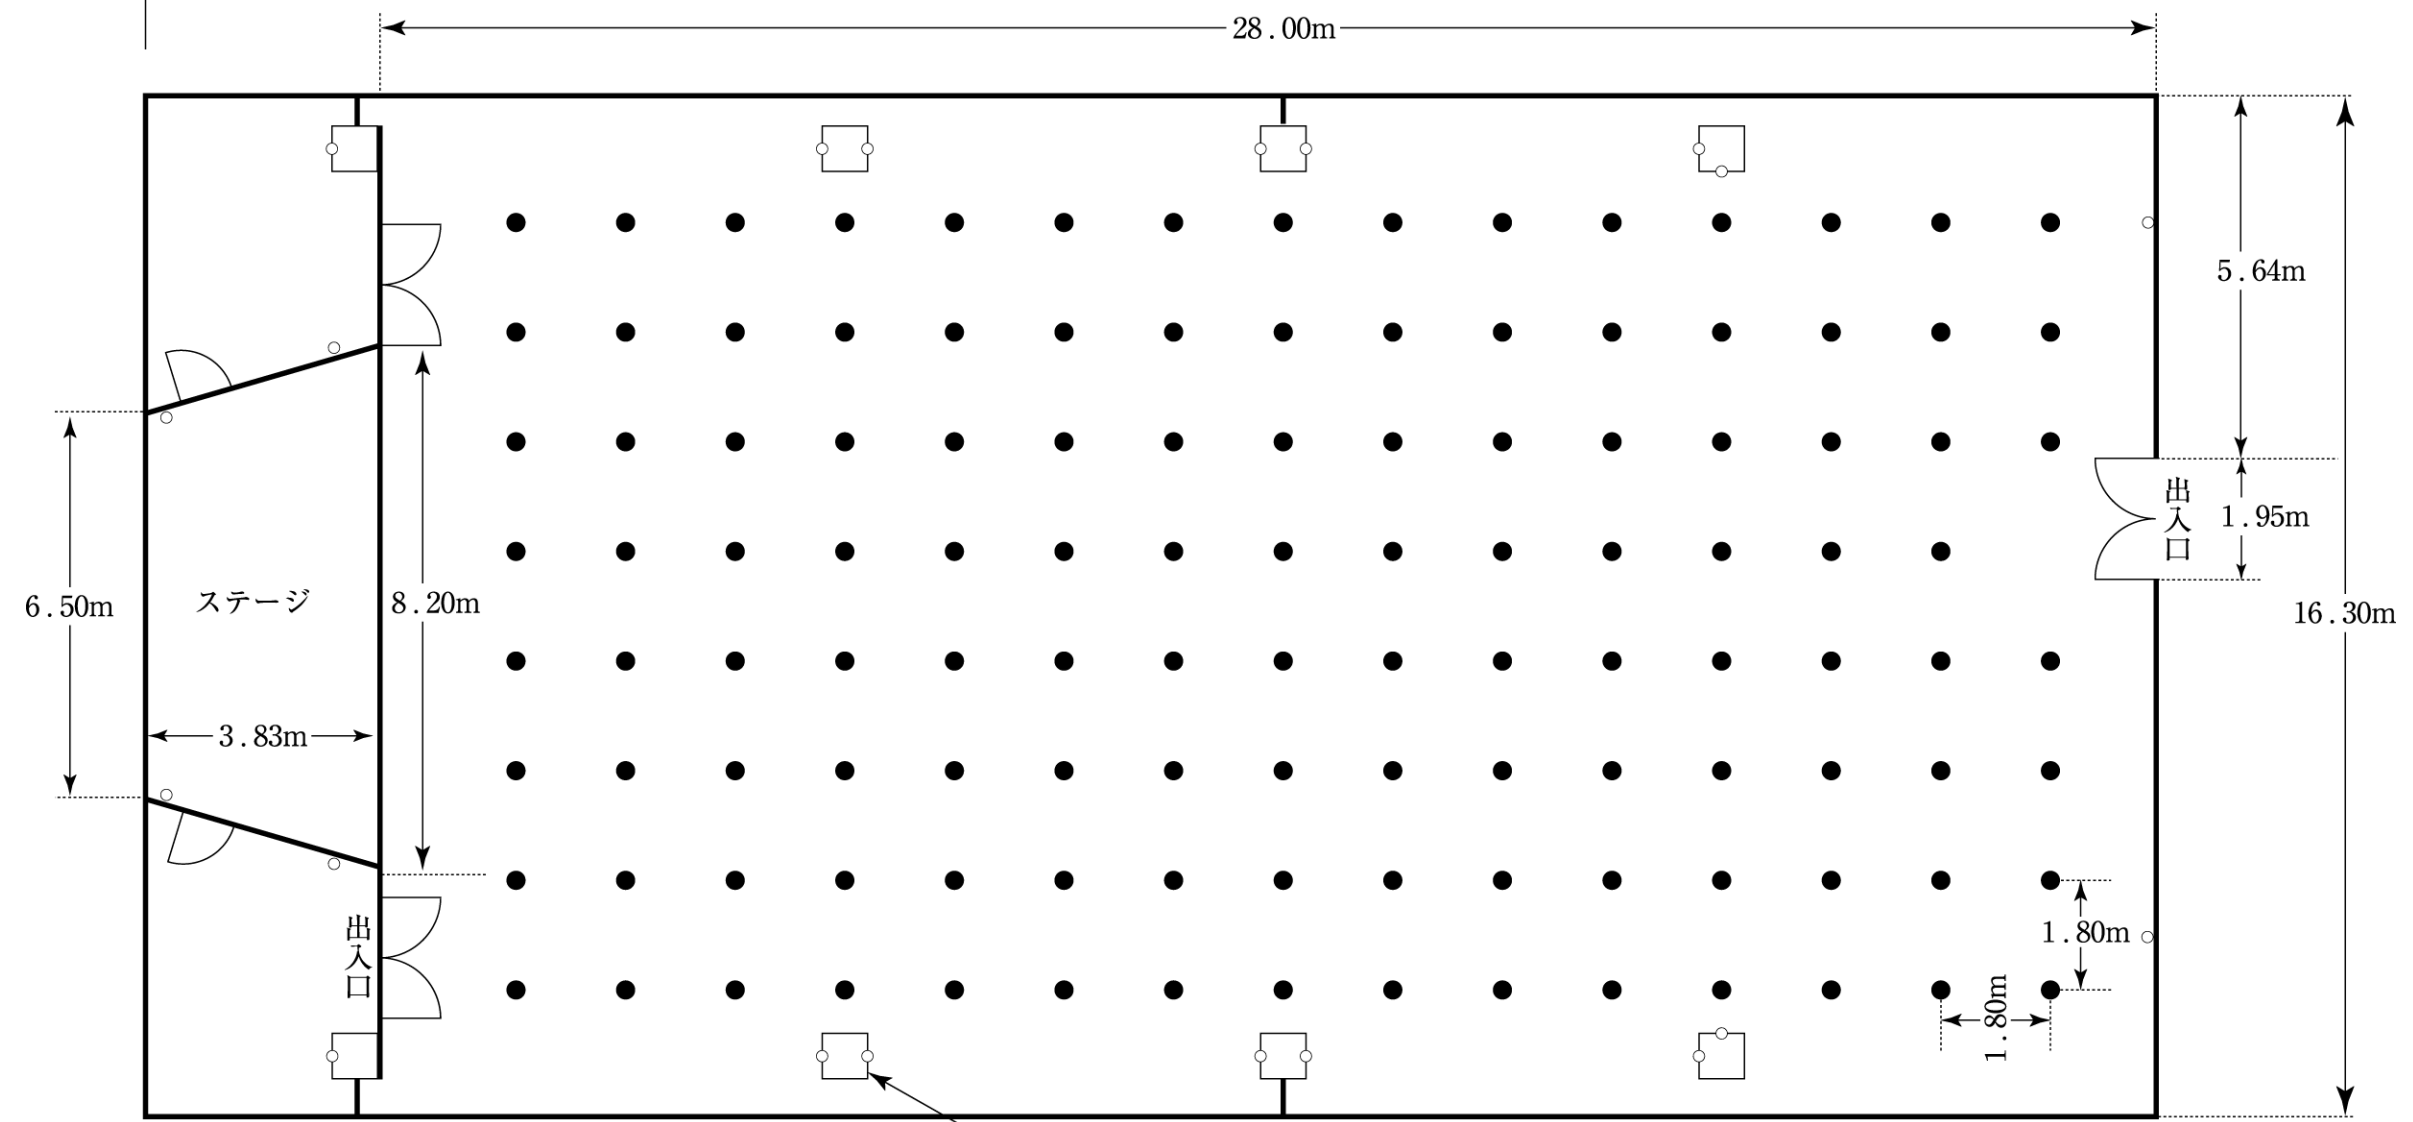
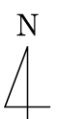


福島県文化センター会議室兼展示室平面図 (2F) 466.5㎡

催し物名

期 間

パネル寸法

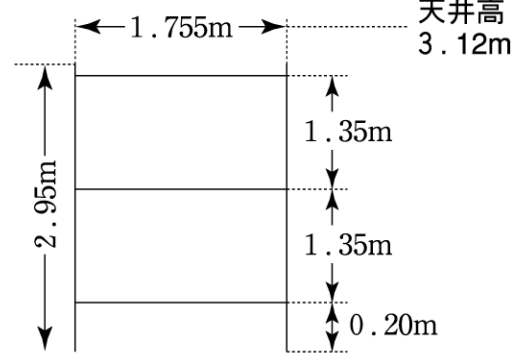

柱

- パネル柱の位置
- コンセント